CALCOLO SUPERFICIE PERMEABILE IN PROGETTO - Sp
Ai sensi dell'art. 3.2.3 del regolamento locale d'igine Titolo III

PLANIMETRIA - Scala 1:200

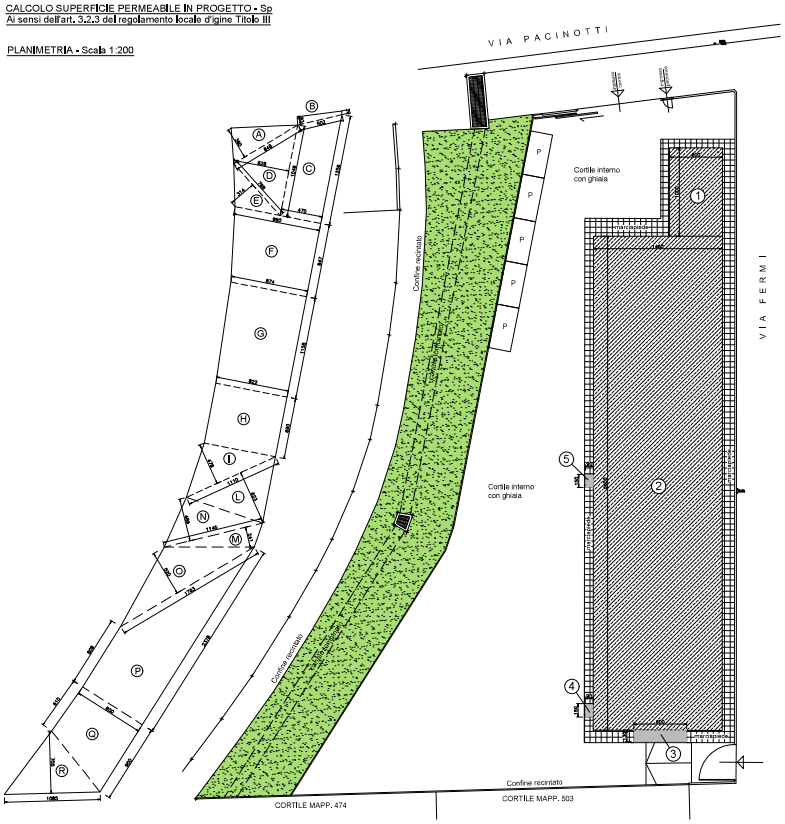

CALCOLO SUPERFICIE PERMEABILE – GIARDINO				
	BASE 1	BASE 2	ALTEZZA	FORMULA	TOT MQ
A	8.48		3.60	(8.48 x 3.60)/2 =	15.26
B	0.83	0.39	5.02	[(0.83 + 0.39) x 5.02]/2 =	3.31
C	12.56	10.46	4.70	[(12.56 + 10.46) x 4.70]/2 =	54.10
D	10.46		6.28	(10.46 x 6.28)/2 =	32.84
E	7.85		3.14	(7.85 x 3.14)/2 =	12.37
F	9.90	8.74	8.47	[(9.90 + 8.74) x 8.47]/2 =	78.94
G	8.74	8.22	11.58	[(8.74 + 8.22) x 11.58]/2 =	98.20
H	8.22		6.90	(8.22 x 6.90)/2 =	56.72
I	11.10		4.76	(11.10 x 4.76)/2 =	26.53
L	11.10		6.23	(11.10 x 6.23)/2 =	34.58
M	11.45		2.41	(11.45 x 2.41)/2 =	13.80
N	11.45		4.89	(11.45 x 4.89)/2 =	28.00
O	17.63		5.20	(17.63 x 5.20)/2 =	45.84
P	23.76	8.08	8.00	[(23.76 + 8.08) x 8.00]/2 =	127.44
Q	9.00	6.10	8.00	[(9.00 + 6.10) x 8.00]/2 =	60.40
R	10.86		7.05	(10.86 x 7.05)/2 =	38.25
				TOTALE MQ	726.57

PARTI EDIFICATE				
	BASE 1	BASE 2	ALTEZZA	FORMULA	TOT MQ
1	6.00		10.00	(6.00 x 10.00) =	60.00
2	14.60		56.00	(14.60 x 56.00) =	817.60
3	1.30		6.00	(1.30 x 6.00) =	7.80
4	1.50		0.90	(1.50 x 0.90) =	1.35
5	1.50		0.90	(1.50 x 0.90) =	1.35
				TOTALE MQ	888.10

VERIFICA SUPERFICIE PERMEABLE - Sp
Art. 3-2-3 REGOLAMENTO LOCALE D'IGIENE TITOLO III

- Sf : 3158,38 mq
- Ip : 15% di Uf
- Sup. parti edificate : 888,10 mq

Calcolo Sup. permeabile minima

mq (3158,38 – 888,10) = 2270,28 mq

mq 2070,28 x 0,15 = 340,54 mq

Sup. permeabile in progetto

- sup. a giardino = 726,57 mq

Sp in progetto 726,57 mq > 340,54 mq Sp minima

LEGENDA

- SUP. A GIARDINO PERMEABILE 100%
- SUP. MARCIAPIEDE PAVIMENTATA NON PERMEABILE
- SUP. FABBRICATO PRINCIPALE
- SUP. DEPOSITI ESTERNI

MARCO MANTEGAZZA
architetto

Ordine degli architetti pianificatori paesaggisti e conservatori di Milano
al n. 5969

Piazza Place, 13 20060 GESSATE (MI)
tel. +39 0295789471
e-mail: marco@mantegazzastudio.it
P.I.V.A.: mantegazza.10510@pec.fpcni.it
Sito internet: www.mantegazzastudio.it

PROPRIETA'

PROGETTISTA

DIRIG.

SCALA	1:200
DATA	novembre 2024

RUSNATI SRL

INTEGRAZIONE PRATICA
PdC n. 2024/16 del 28/12/2023

NUOVA COSTRUZIONE
EDIFICIO ARTIGIANALE

Comune di
Pessano con Bornago (MI)

via Pacinotti snc

PROGETTO	TAV. 03

VERIFICA SUPERFICIE DRENANTE