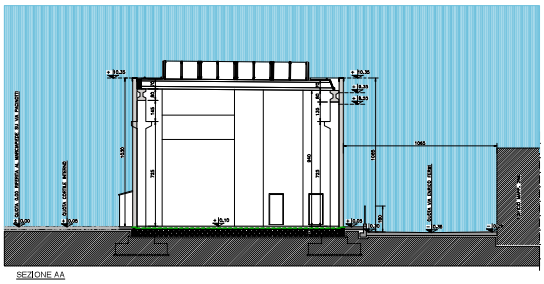

SEZIONE AA

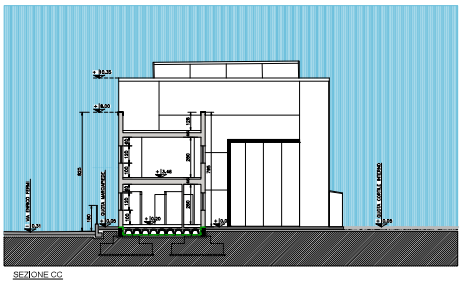

SEZIONE CC

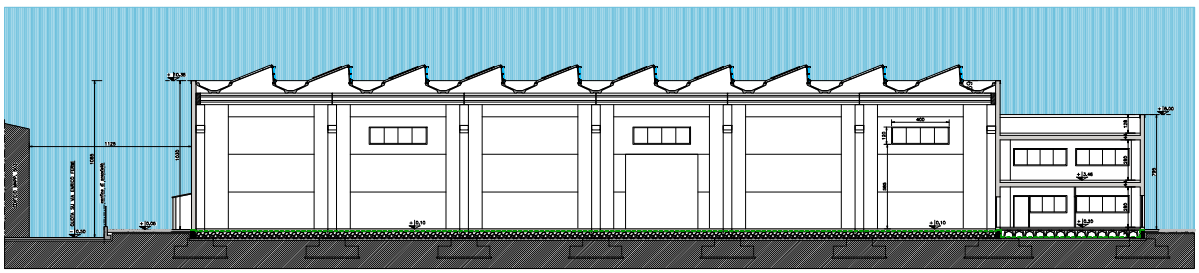

SEZIONE BB

LEGENDA

Membrana anti radon ai sensi del Decreto 12678 del 21/12/2011 e snl

MARCO MANTEGAZZA
architetto

Piazza Fiera, 13 25030 ERBUSCO (BS)
tel. +39 0307604711
e-mail: marco.mg@mantegazzaarchitetti.it
PEC: marco.mantegazza.1979@archiworldpec.it
CF: MNTMRC79M01A794J - P.IVA: 03780220983

PROMOTORE

PROGETTISTA

RILIEVI

SCALA 1:100

DATA ottobre 2024

RUSNATI SRL

INTEGRAZIONE PRATICA PSCVL 2024/16 del 29/12/2023

NUOVA COSTRUZIONE EDIFICIO ARTIGIANALE

Comune di Presezzo con Dormago (MB)

via Piacciotti snc

PROGETTO TAV. 05

SEZIONI